



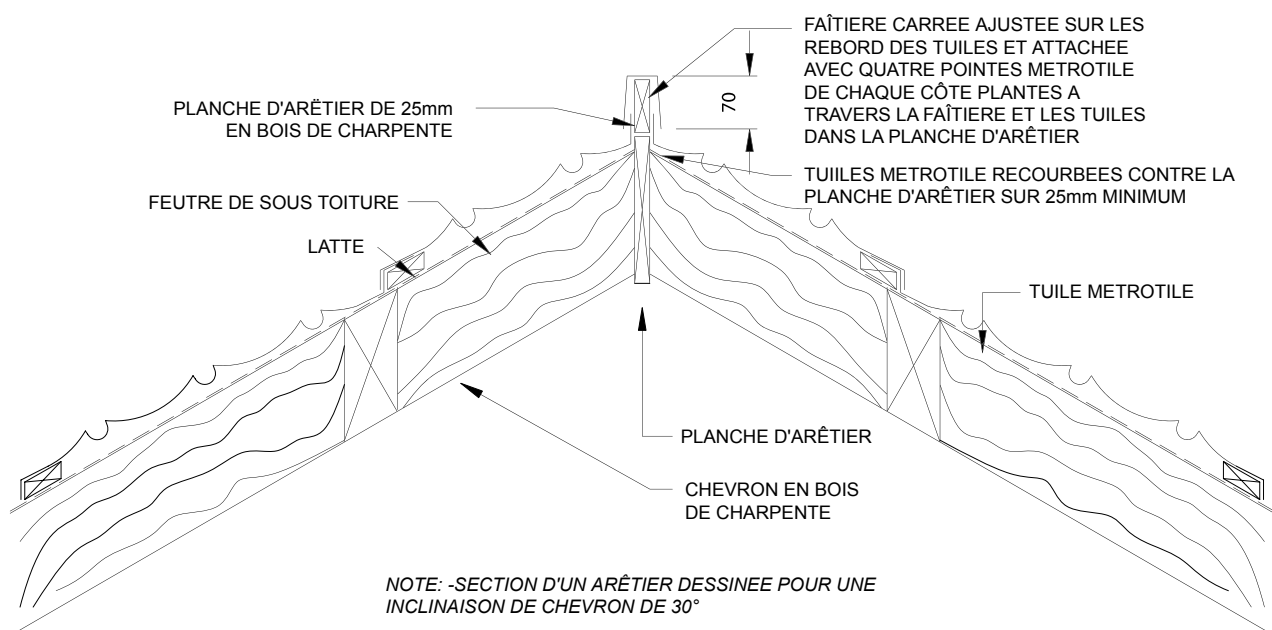

DETAILS DE L'ARETIER AVEC FAÎTIÈRE/ARÊTIÈRE CARRE

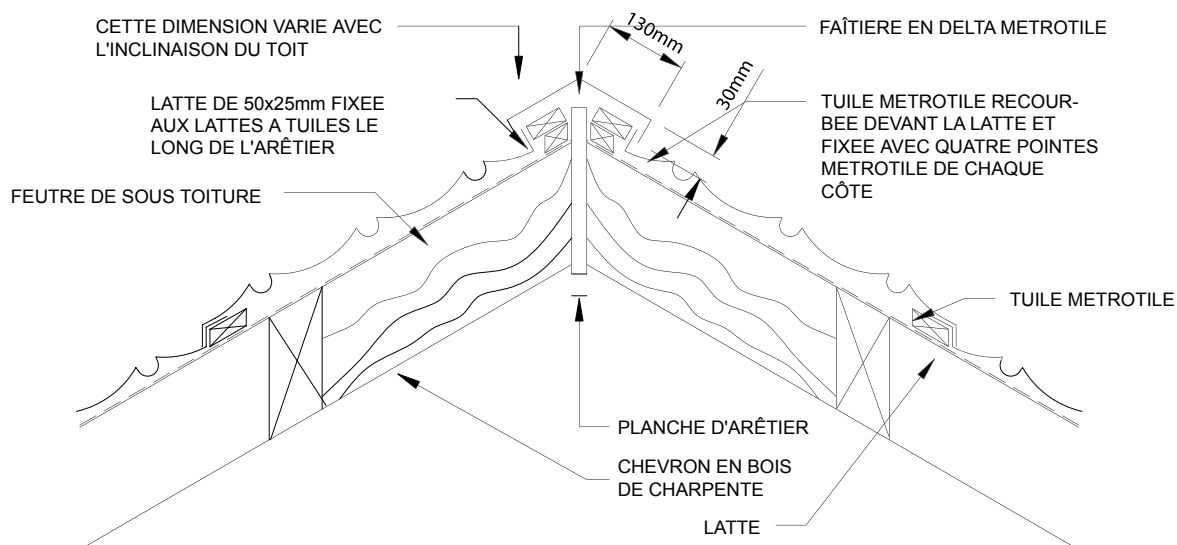

DETAILS DE L'ARETIER AVEC FAÎTIÈRE/ARÊTIÈRE EN DELTA

Metrotile

Toiture en acier léger

Le Buisson à Genêts
36100 CHOUDAY
Tel : 02 54 03 27 85
Fax: 02 54 03 06 28
Email : info@metrotile.fr

CONTENU

ARÊTIERS

ECHELLE

1:10

NUMÉRO

M-006

DATE

JANVIER 2002

REVISION