


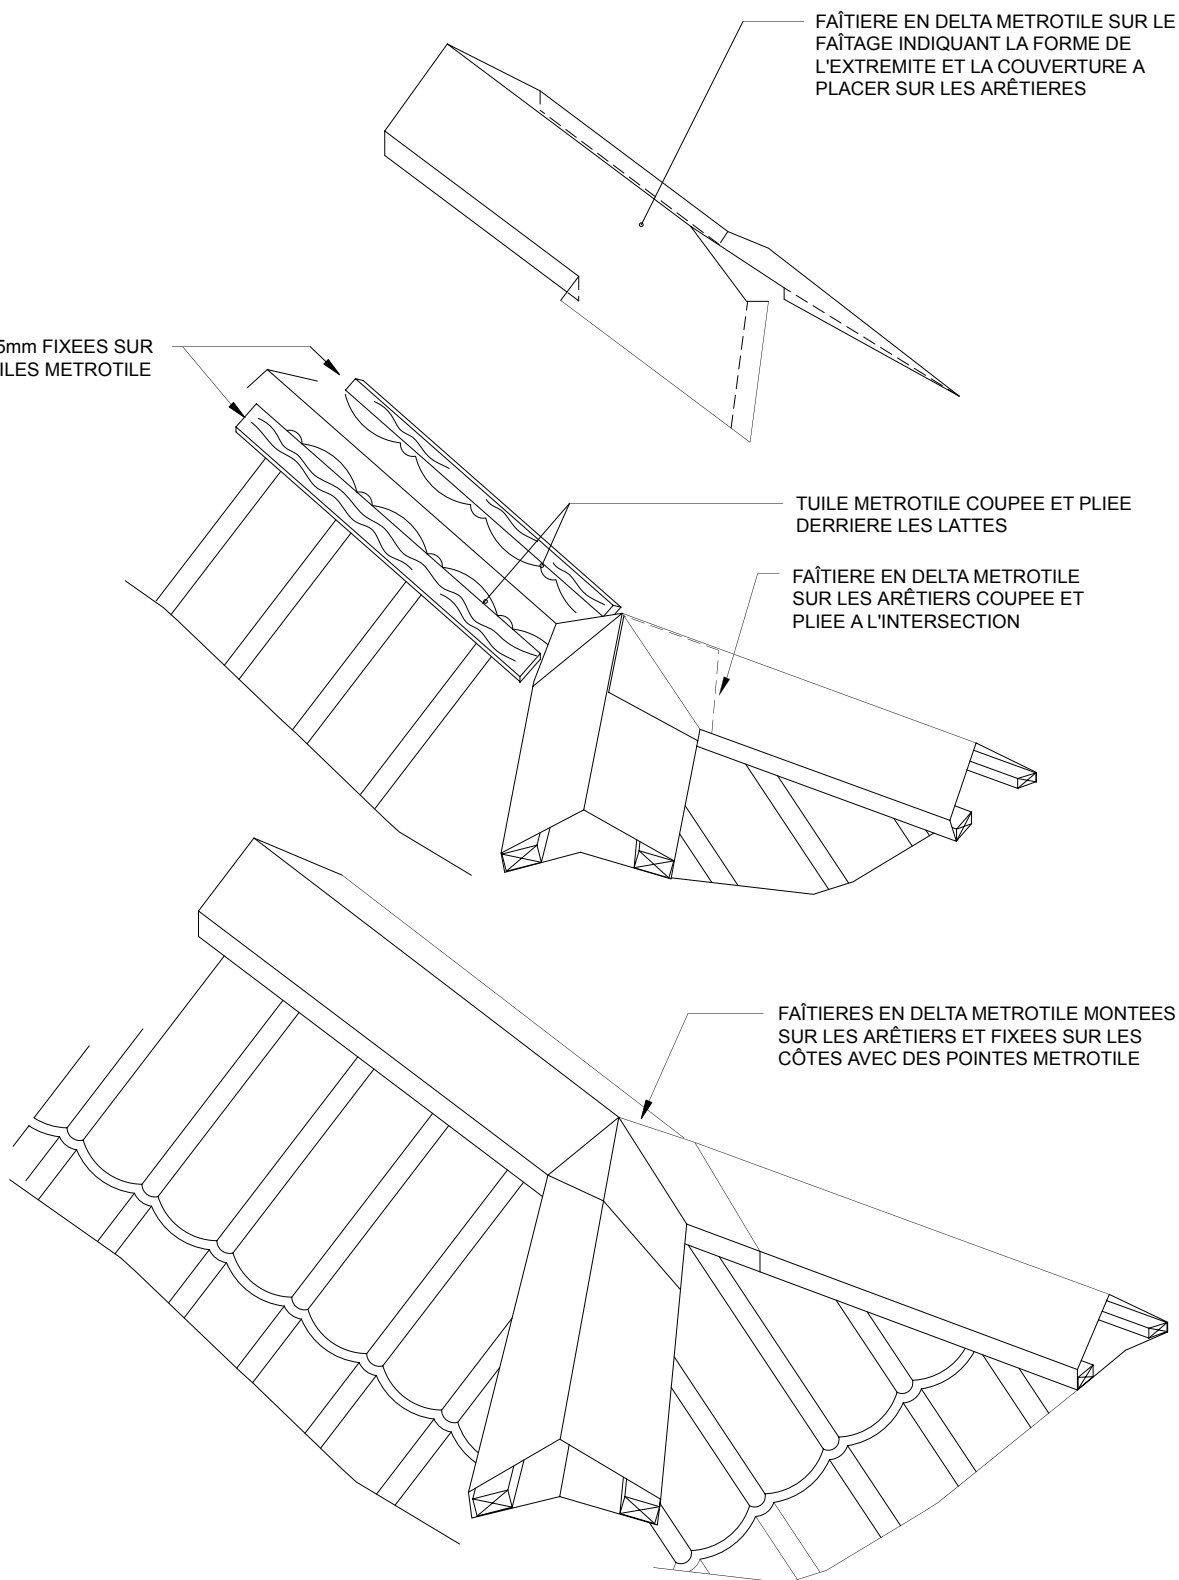

Metrotile

Toiture en acier léger

Le Buisson à Genêts
36100 CHOUDAY
Tel : 02 54 03 27 85
Fax: 02 54 03 06 28
Email : info@metrotile.fr

CONTENU

DÉTAILS À L'INTERSECTION
DES ARÊTIÈRES POUR
LES METROBOND

ECHELLE

1:10

NUMÉRO

M-013

DATE

JANVIER 2002

REVISION